

SCHEDULE OF DOOR/WINDOW

TYPE	SIZE	REMARK
D (DOOR)	09'1" X 2'4"	FLUSH
D 1"	01'6" X 2'10"	
W (WINDOW)	2'10" X 1'10"	GLAZED
W1 "	1'8" X 2'0"	"
W2 "	1'5" X 1'0"	"
W3 (MENT)	1'5" X 0'9"	"
W4 "	0'8" X 1'2"	"
W5 "	0'6" X 1'10"	"

LEGENDS



M.H. - MANHOLE
 S.T. - SEPTIC TANK
 S.P. - SOAKPIT
 R.P. - RAINWATER PIPE

SCHEDULE OF AREA:

TOTAL PLOT AREA = 1596.67 SMT
 EXISTING COVERED AREA (G.F.) = 401.34 SMT
 PROP. COVERED AREA (G.F.) = 54.53 SMT
 OPEN AREA = 1140.8 SMT
 F.A.R. = 0.28

INDEX

PROPOSED AREA SHOWN AS [Red Box]
 EXISTING AREA SHOWN AS [Blue Box]
 DIMENTIALED AREA SHOWN AS [Green Box]

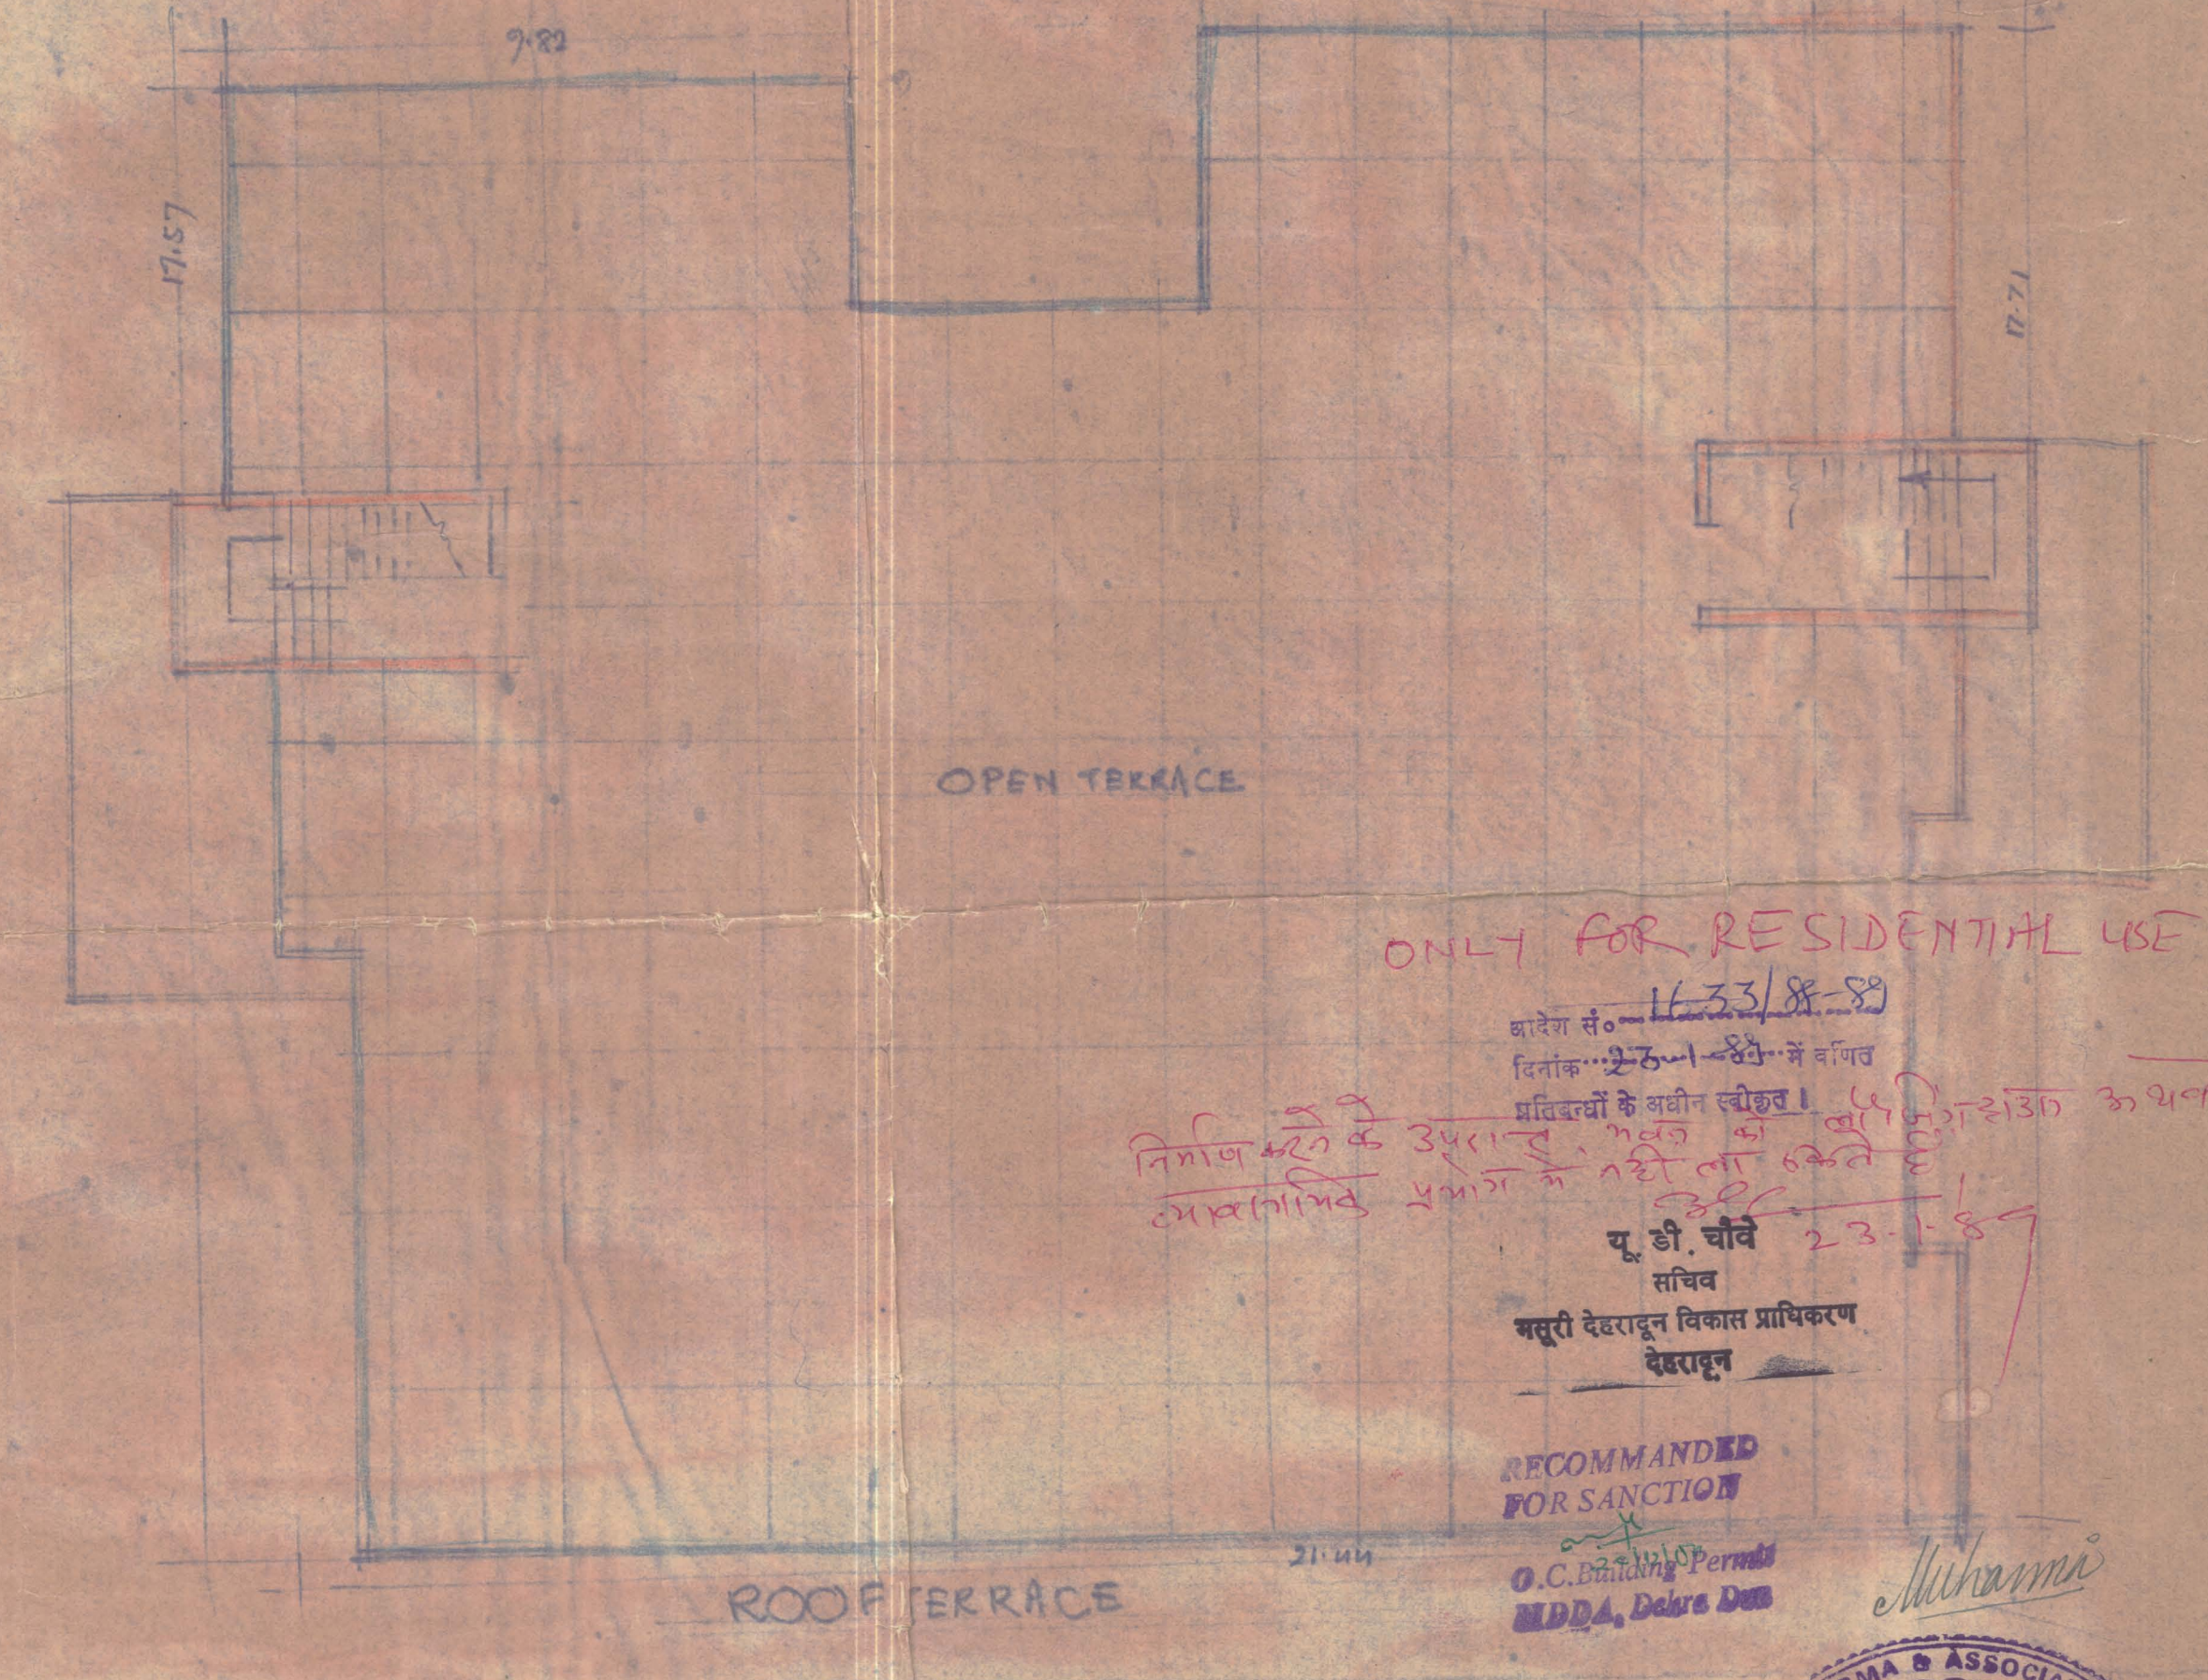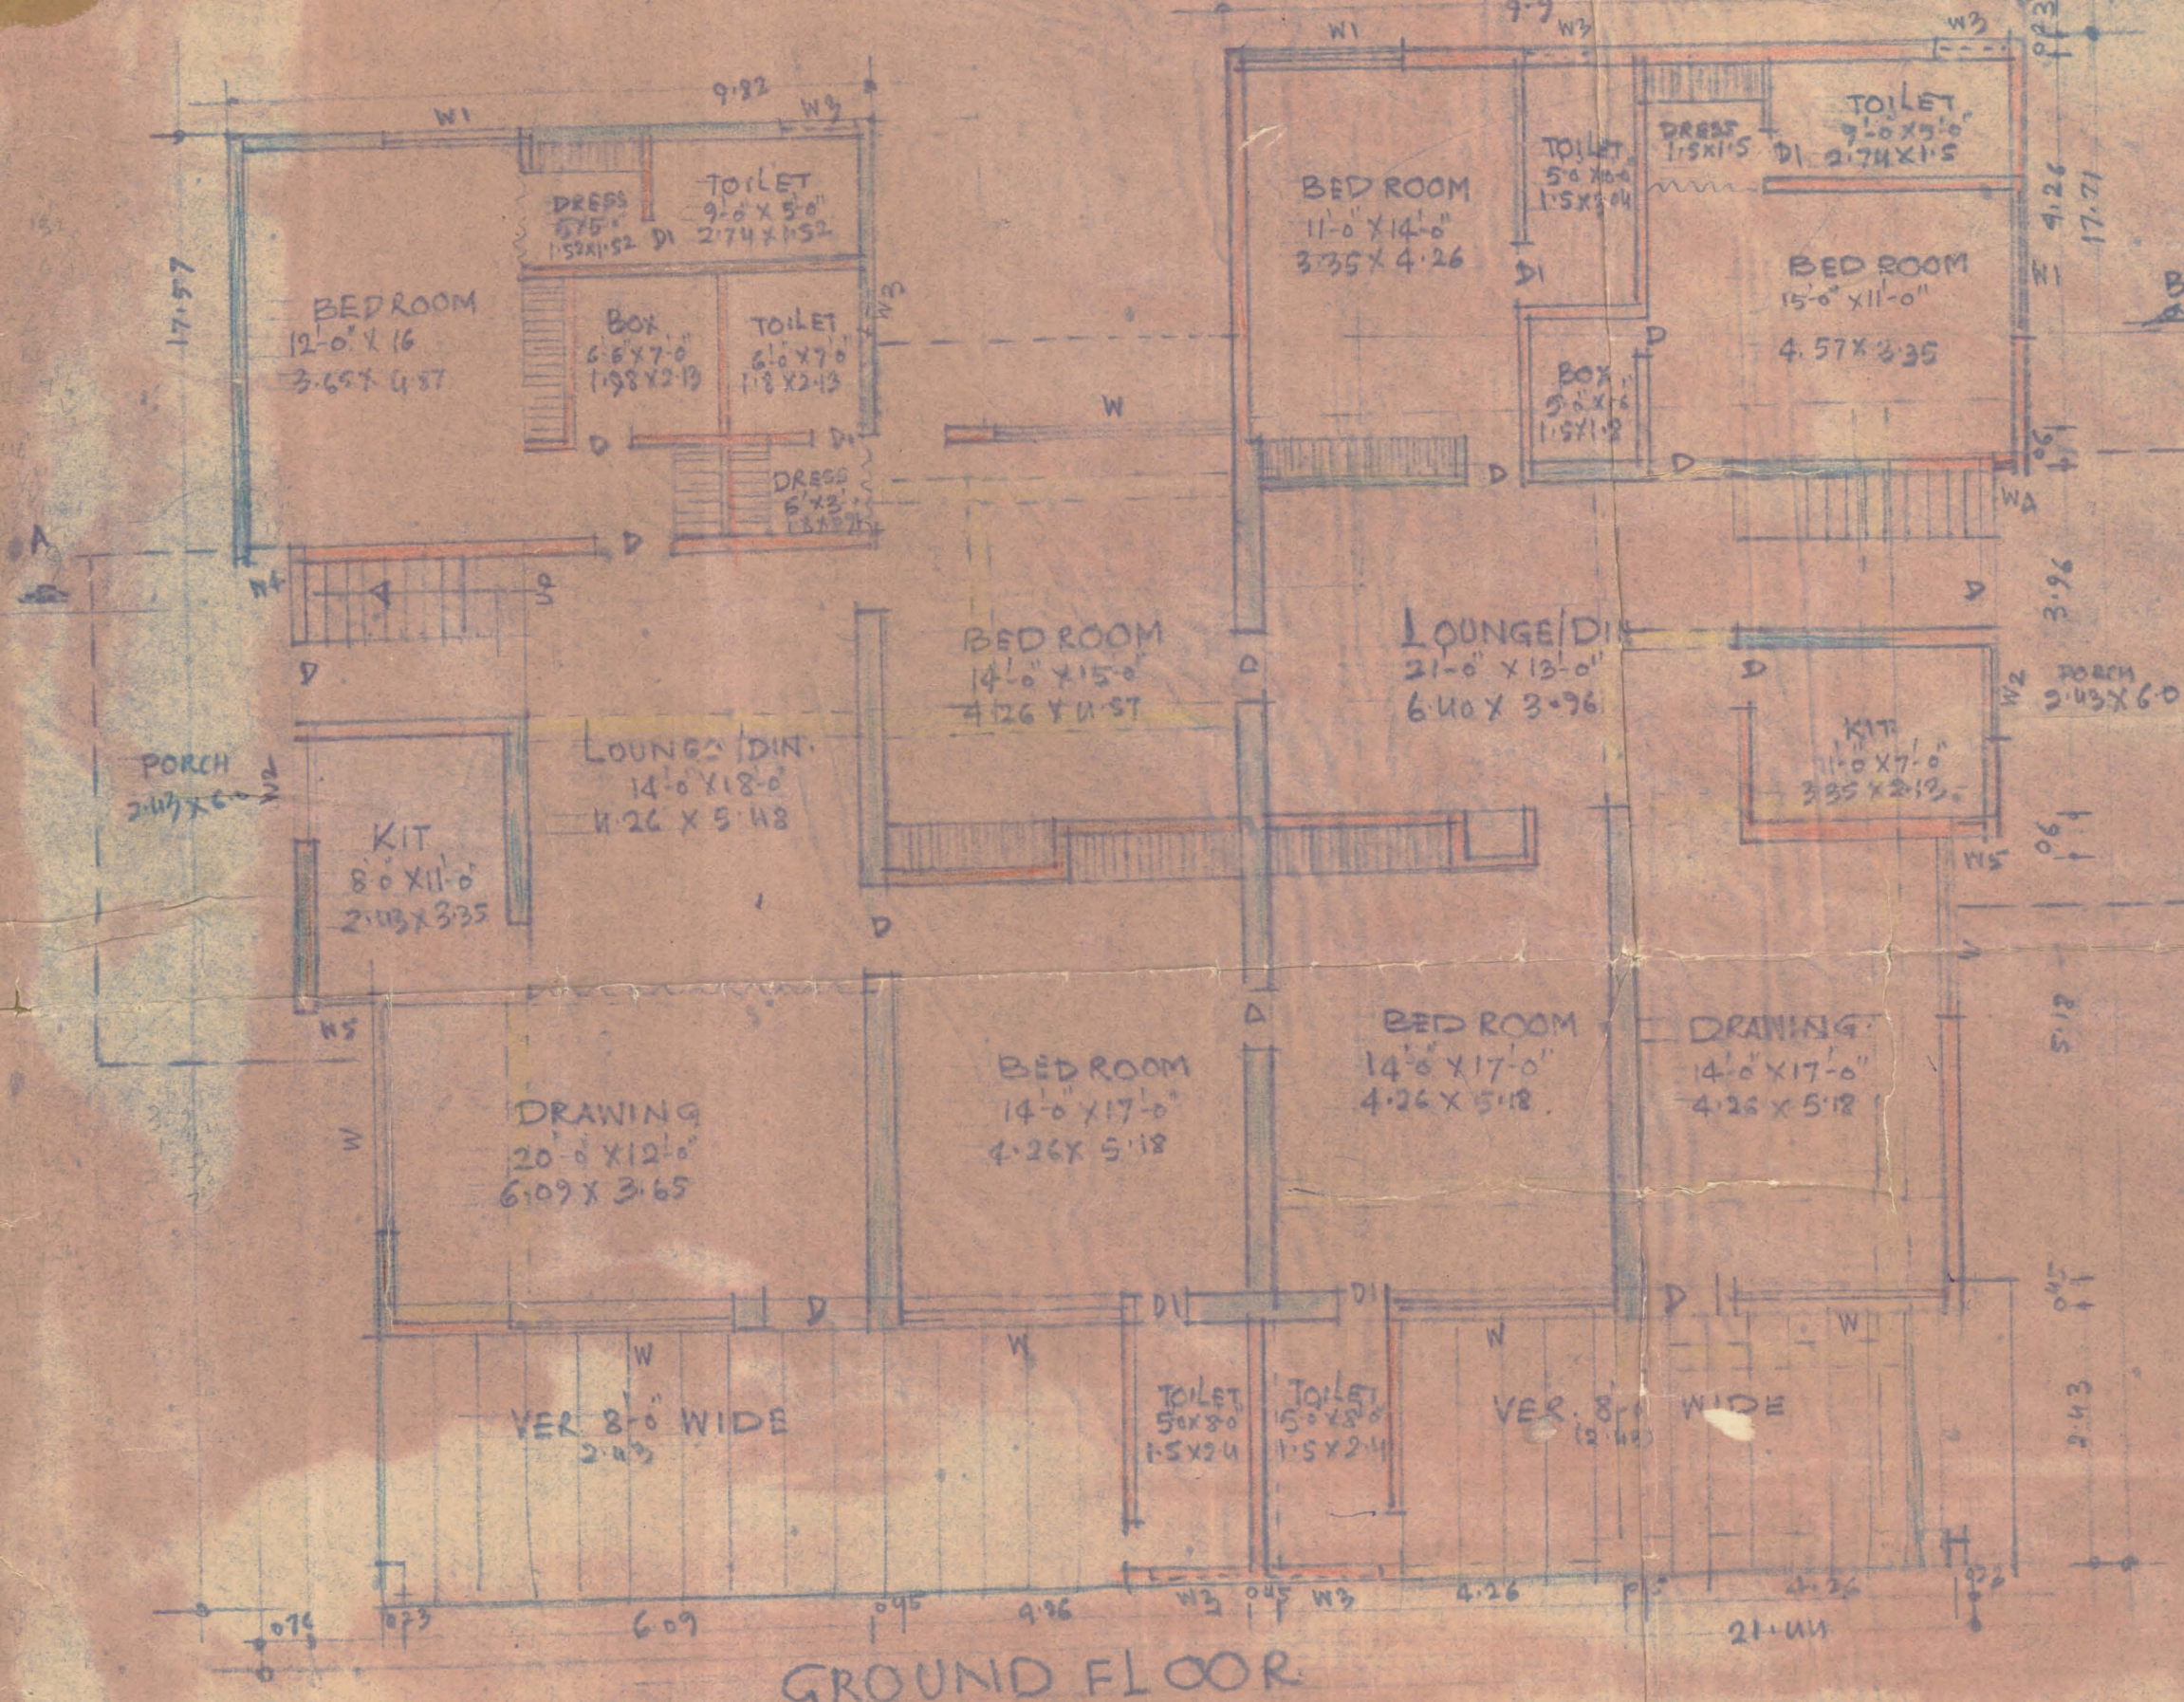

PROPOSED ADDITIONS & ALTERATIONS FOR THE HOUSE OF
 SMT VEERA WALI & SH. MAHINDER SINGH AT PROPERTY N. 35
 LYTON ROAD (SUBHASH ROAD) DEHRADUN. SCALE 1/10

Member of the Bar
 GIST OR APPLICANT

ONLY FOR RESIDENTIAL USE

कार्ड सं. 1133/8-89
 दिनांक 22-01-89 में बांगल
 मन्त्रियों के लिये स्वीकृत।
 निम्नलिखित के उपरान्त नगर की नयी शहरी योजना
 लागू करने के लिये नये नगर की नयी शहरी योजना
 के अन्तर्गत 23.1.89

यू. डी. चौवे
 सचिव
 नगरी विकास प्राधिकरण
 देहरादून

RECOMMENDED
 FOR SANCTION
 O.C. Permit
 MDDA, Dehra Dun

SHARMA & ASSOCIATE
 ARCHITECTS & ENGINEERS
 BAZPUR ROAD D.D.

