


NORTH

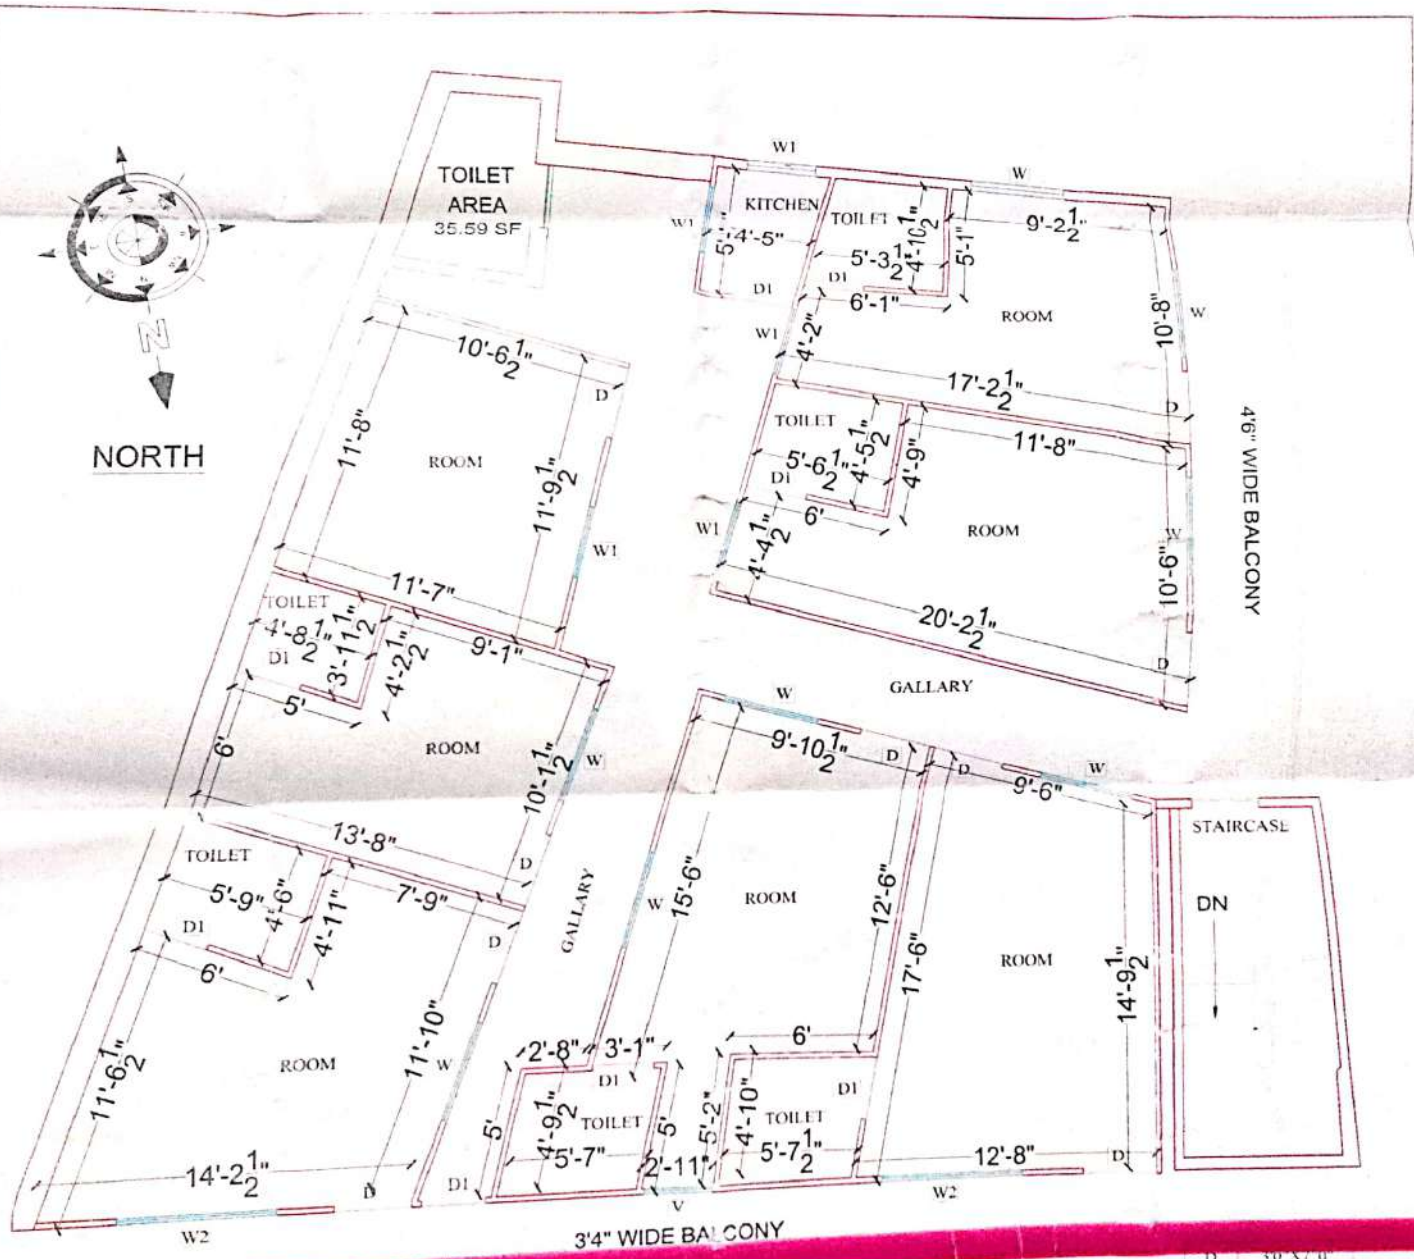

TOTAL COV. AREA :
2066.47 SQ. FT

SECOND FLOOR PLAN

D	30" X 7' 0"
D1	26" X 7' 0"
D2	20" X 7' 0"
W	40" X 10"
W1	21 1/2" X 31 0"
W2	6' 0" X 40"
V	29" X 29"

कार्यालय नगर निगम, देहरादून

प्रेषक:

कर अधीक्षक
नगर निगम, देहरादून

प्रेषित:

श्री राजेन्द्र गुनसौला
855/5ए डब्ल्यू0एच0ओ0
इन्दिरा नगर कालोनी, देहरादून

पत्रांक: YIV-21/09-10 तिथि


दिनांक: 09/02/10

विषय:— सम्पत्ति सं0 4 रास बिहारी मार्ग की सूचना सम्बन्धी।

महोदय,

इस कार्यालय को प्रेषित आपके पत्र दिनांक 08.02.10 के संदर्भ में आपको सूचित करना है कि नगर निगम के वर्ष 73-78 की कर सूची से अनुसार सम्पत्ति सं0 4 रास बिहारी मार्ग डा0 ओम प्रकाश मुत्र ला0 त्रिलोकी नाथ के स्वामित्व में अंकित है तथा सम्पत्ति का वार्षिक मूल्यांकन 1800/- अंकित है तथा तत्समय कर निर्धारण सूची के अनुसार सम्पत्ति में कम सं0 1. चार कमरे बाथरूम एक हाल नीचे, कम सं0 2. तीन कमरे एक हाल दो रसोई बाथरूम आदि अंकित है।

सूचित हों।

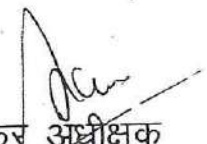
कर अधीक्षक
नगर निगम, देहरादून
कर अधीक्षक
नगर निगम, देहरादून