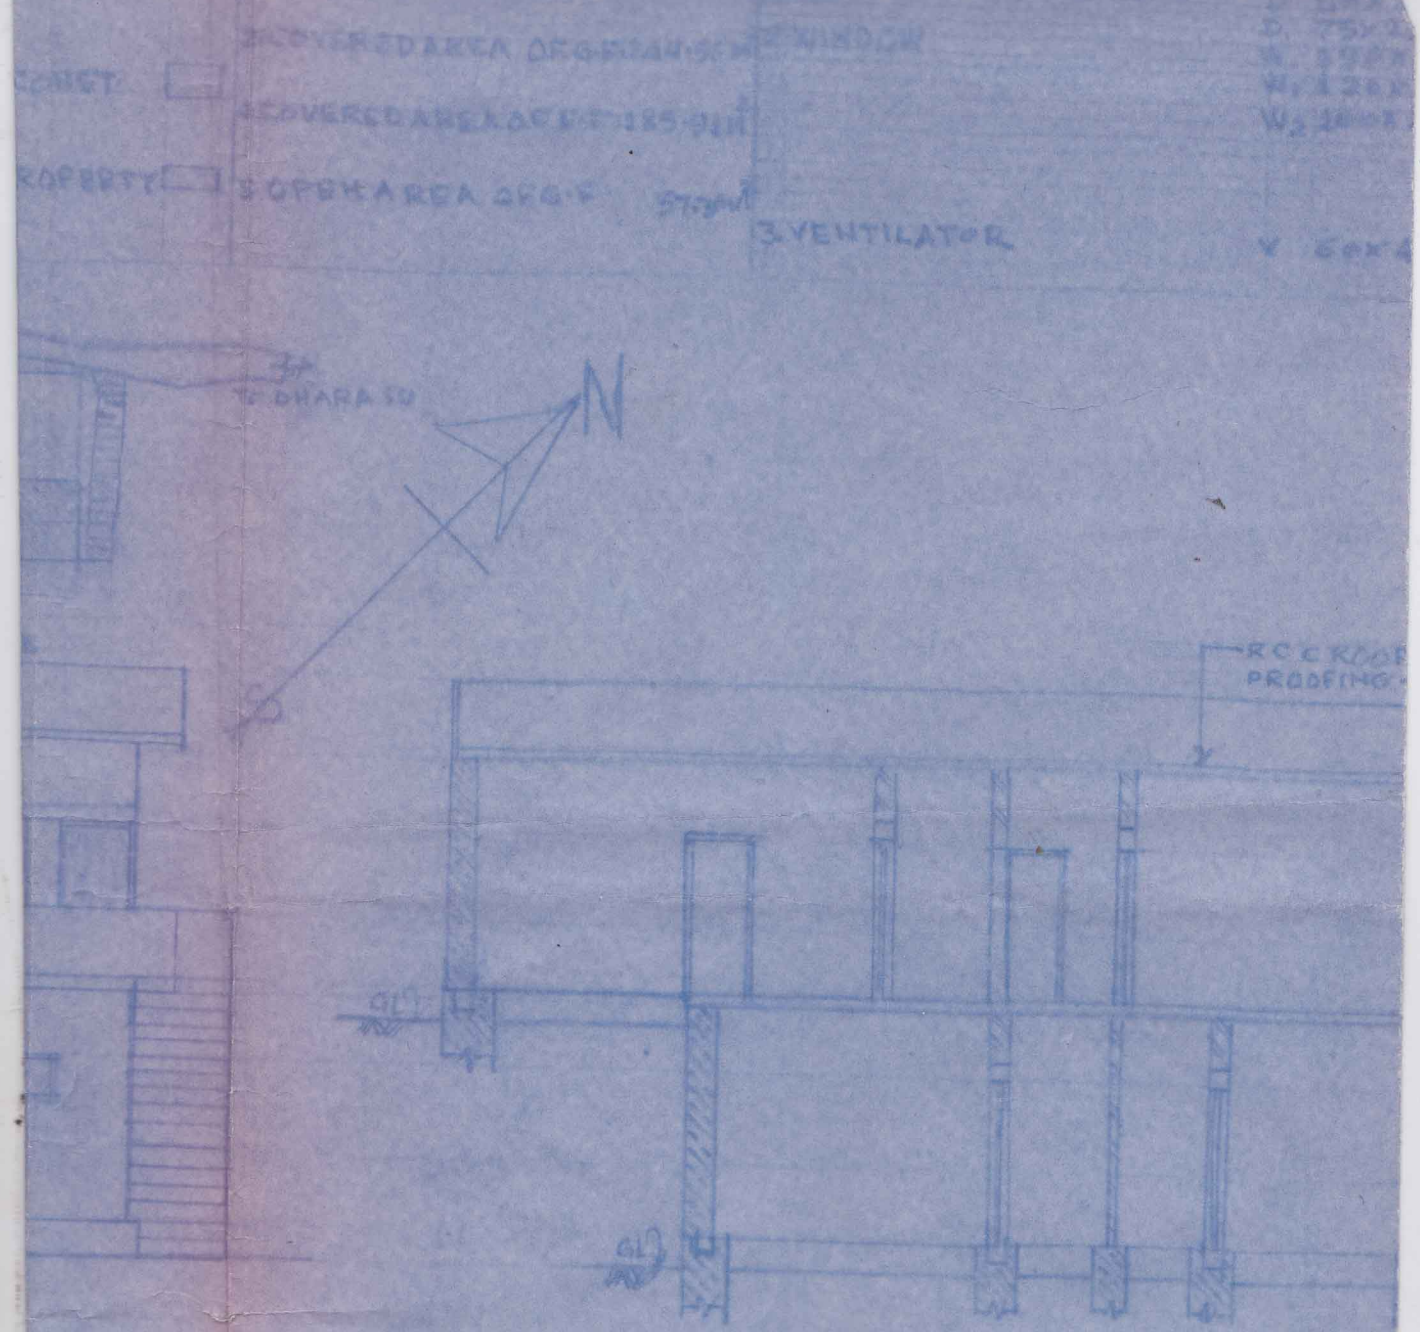
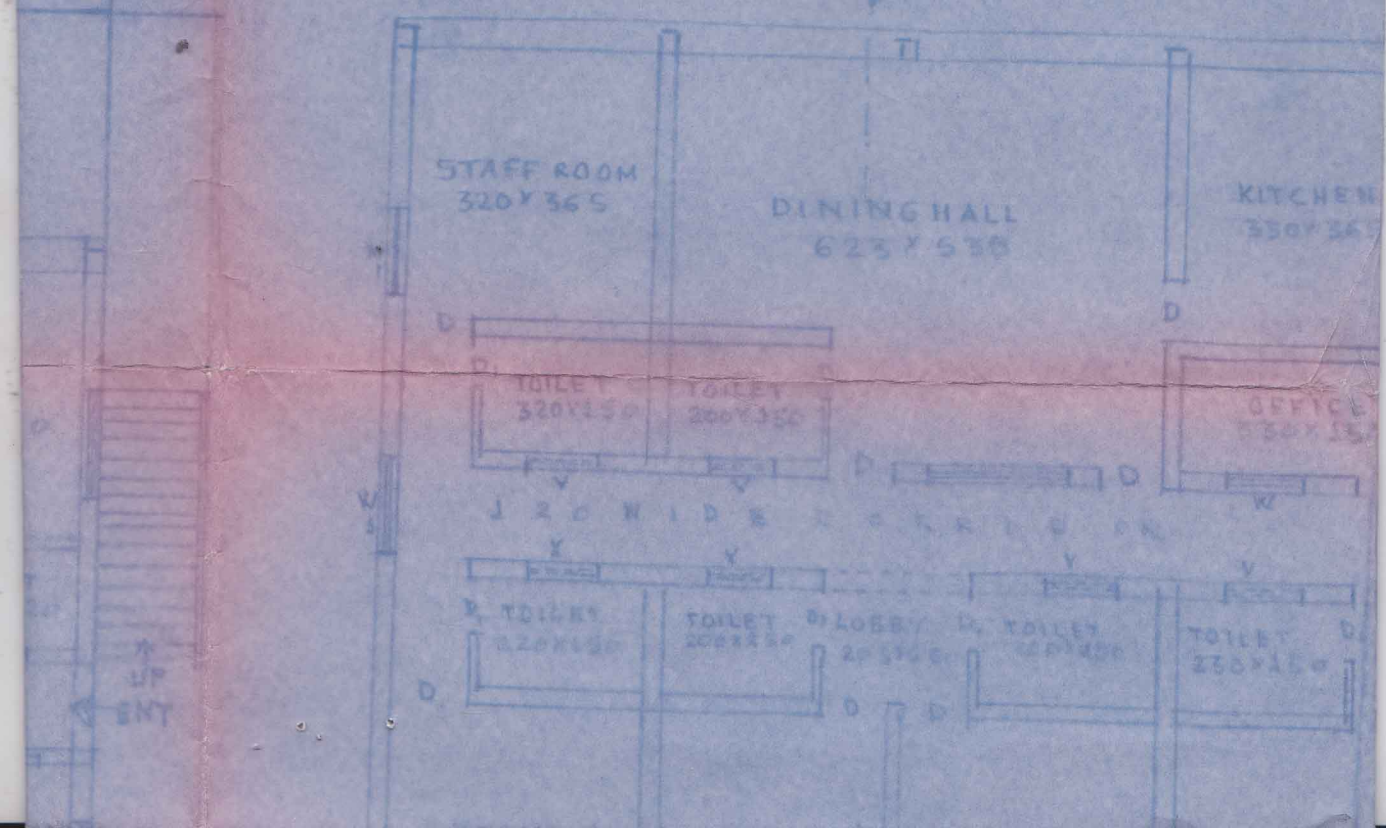
SECTION ON A-A'